



SEZIONE

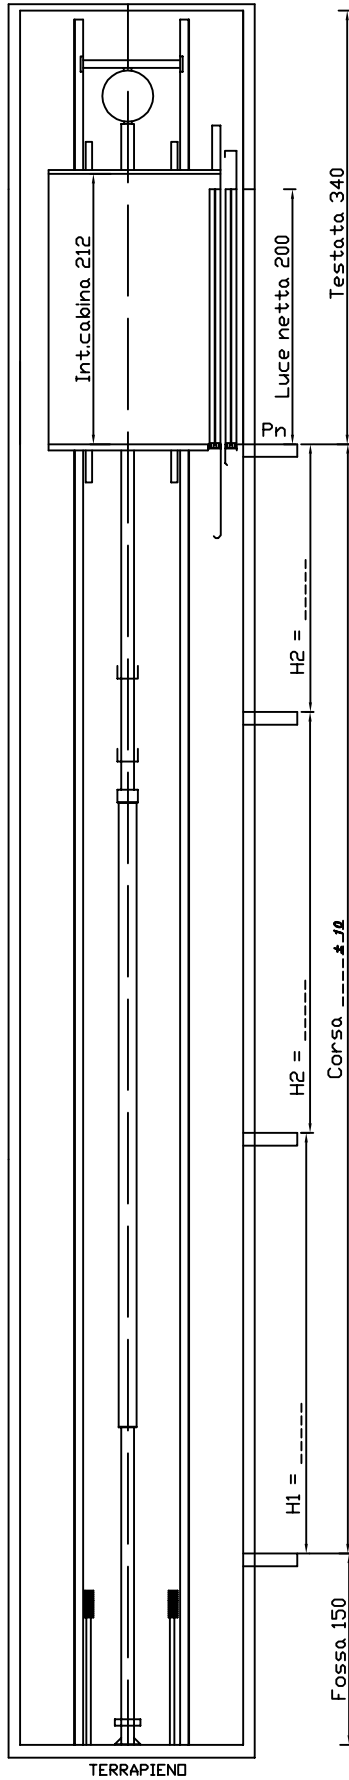

TUTTE LE QUOTE INDICATE SI INTENDONO DA PAVIMENTO FINITO


TERRAPIENO

Interno Minimo Vano Corsa Finito 160.0

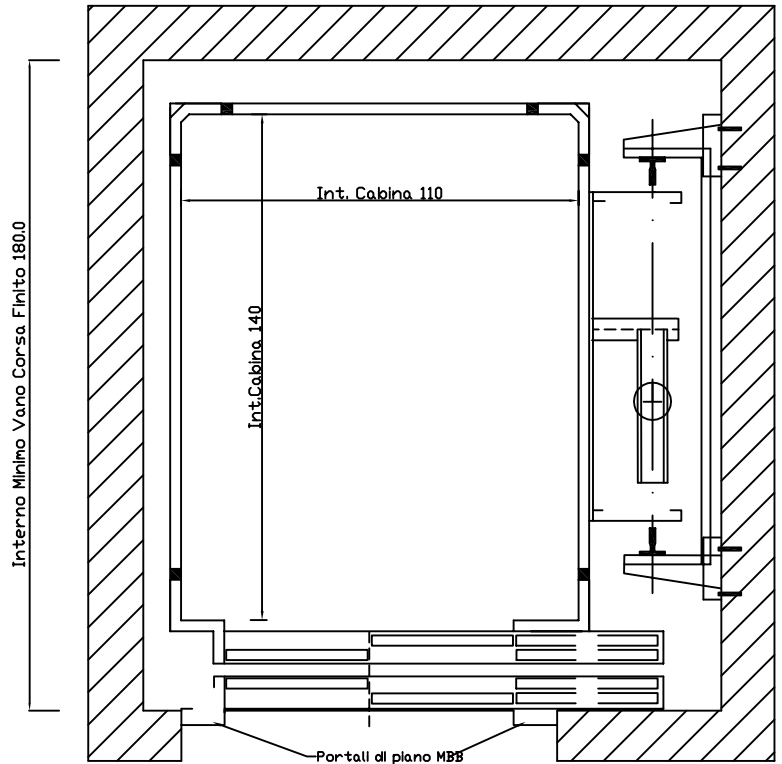


10.5 | 12.0 | Luce netta 80.0 x h.200 | 12.0 | 45.5  
Ing.Portale 104.0 x h.212 [-0 +1]

SOLUZIONE CON PORTALI DI PIANO MBB CHIUSURA SINISTRA

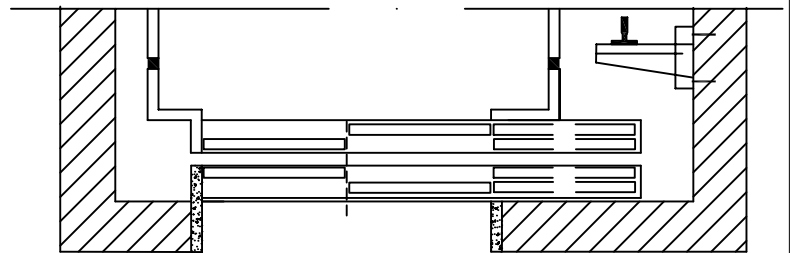

24.0 | Luce netta 80.0 x h.200 | 56.0

SOLUZIONE SENZA PORTALI DI PIANO CHIUSURA DESTRA

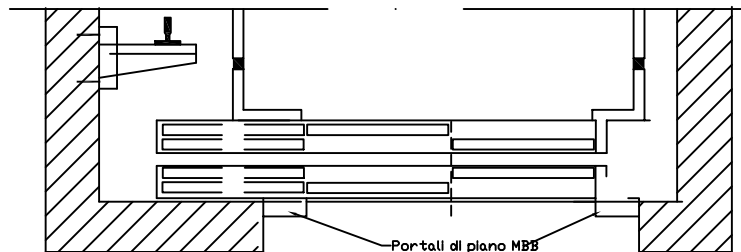

45.5 | 12.0 | Luce netta 80.0 x h.200 | 12.0 | 10.5  
Ing.Portale 104.0 x h.212 [-0 +1]

La MBB si riserva il diritto di modificare senza preavviso le caratteristiche e le dimensioni dei propri prodotti

Edifici Non Residenziali  
Pubblici e Privati  
di nuova edificazione

MBB 630-8P1A

Portata 630 Kg. 8 Persone

- Idraulico Indiretto
- Porte automatiche Telescopiche
- Versione non REI
- Vano in Cemento Armato
- Misure espresse in cm

Imp.Rispondente a:  
D.M. n.236 del 14/06/89 (Legge n.13 del 14/01/89)  
D.P.R. n.503 del 24/07/1996  
Non ricavare quote dalla scala del disegno